


# DADOS DA GEOMETRIA DA GALERIA

ESCALA 1/25

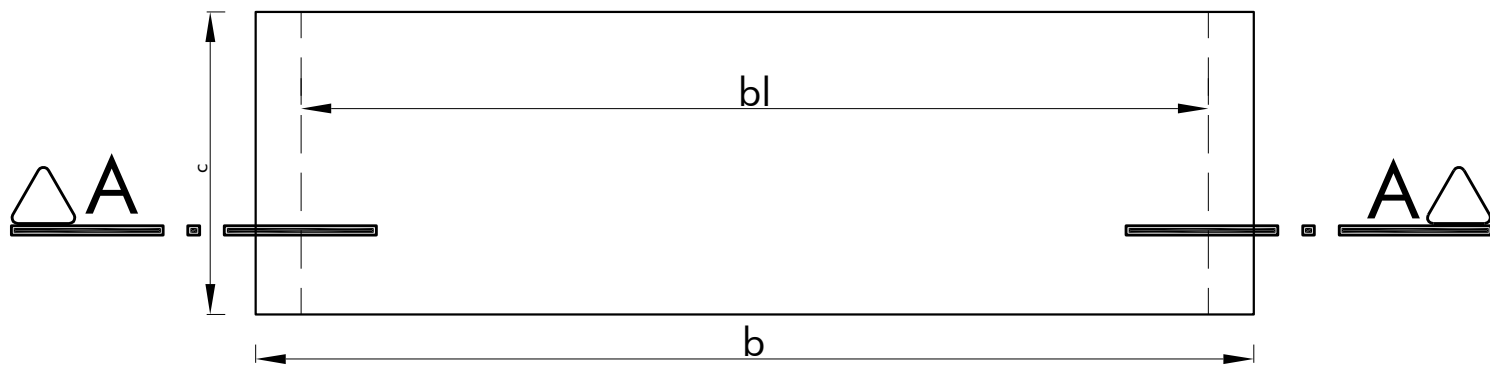


VISTA SUPERIOR

Largura Livre ( $bl$ ) = 3,00 m

Largura ( $b$ ) = 3,00 m + espessura da parede

Comprimento longitudinal ( $c$ ) = 1,00 m

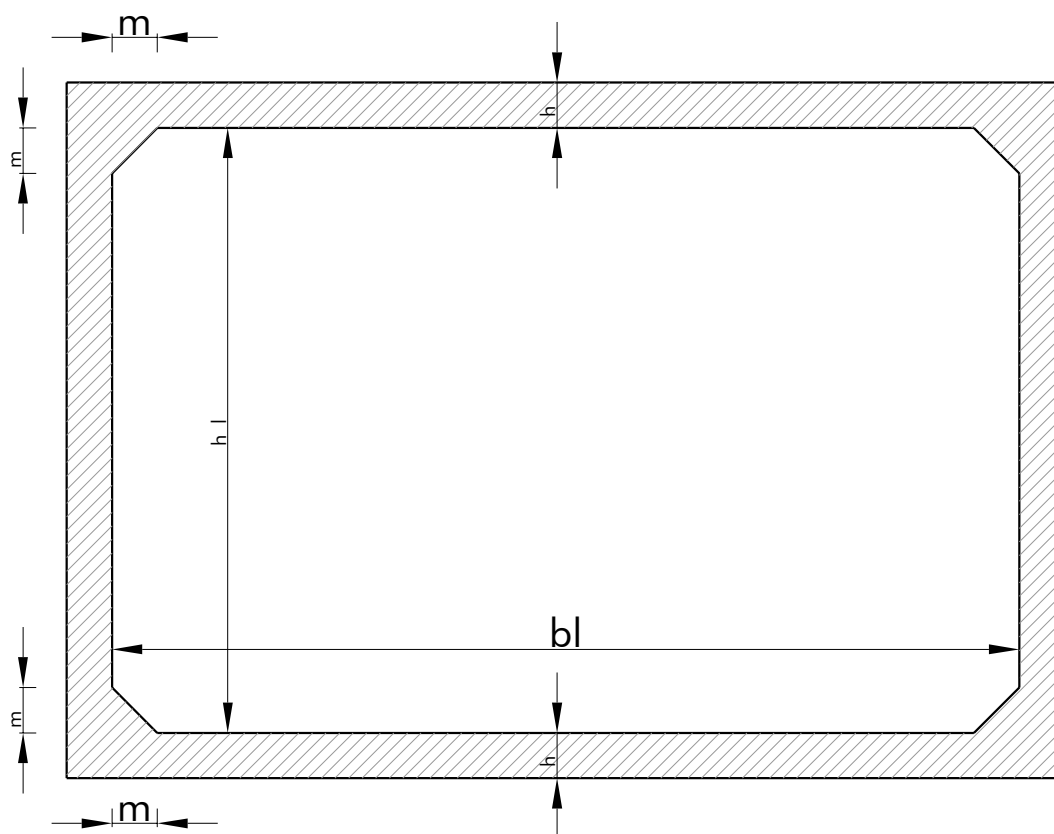

CORTE AA'

Largura Livre ( $bl$ ) = 3,00 m

Altura Livre ( $hl$ ) = 2,00 m

Mísula ( $m$ ) = variável

Espessura ( $h$ ) = variável